


Инв. № листа  
 Подп. и дата  
 Вып. №  
 Согласовано

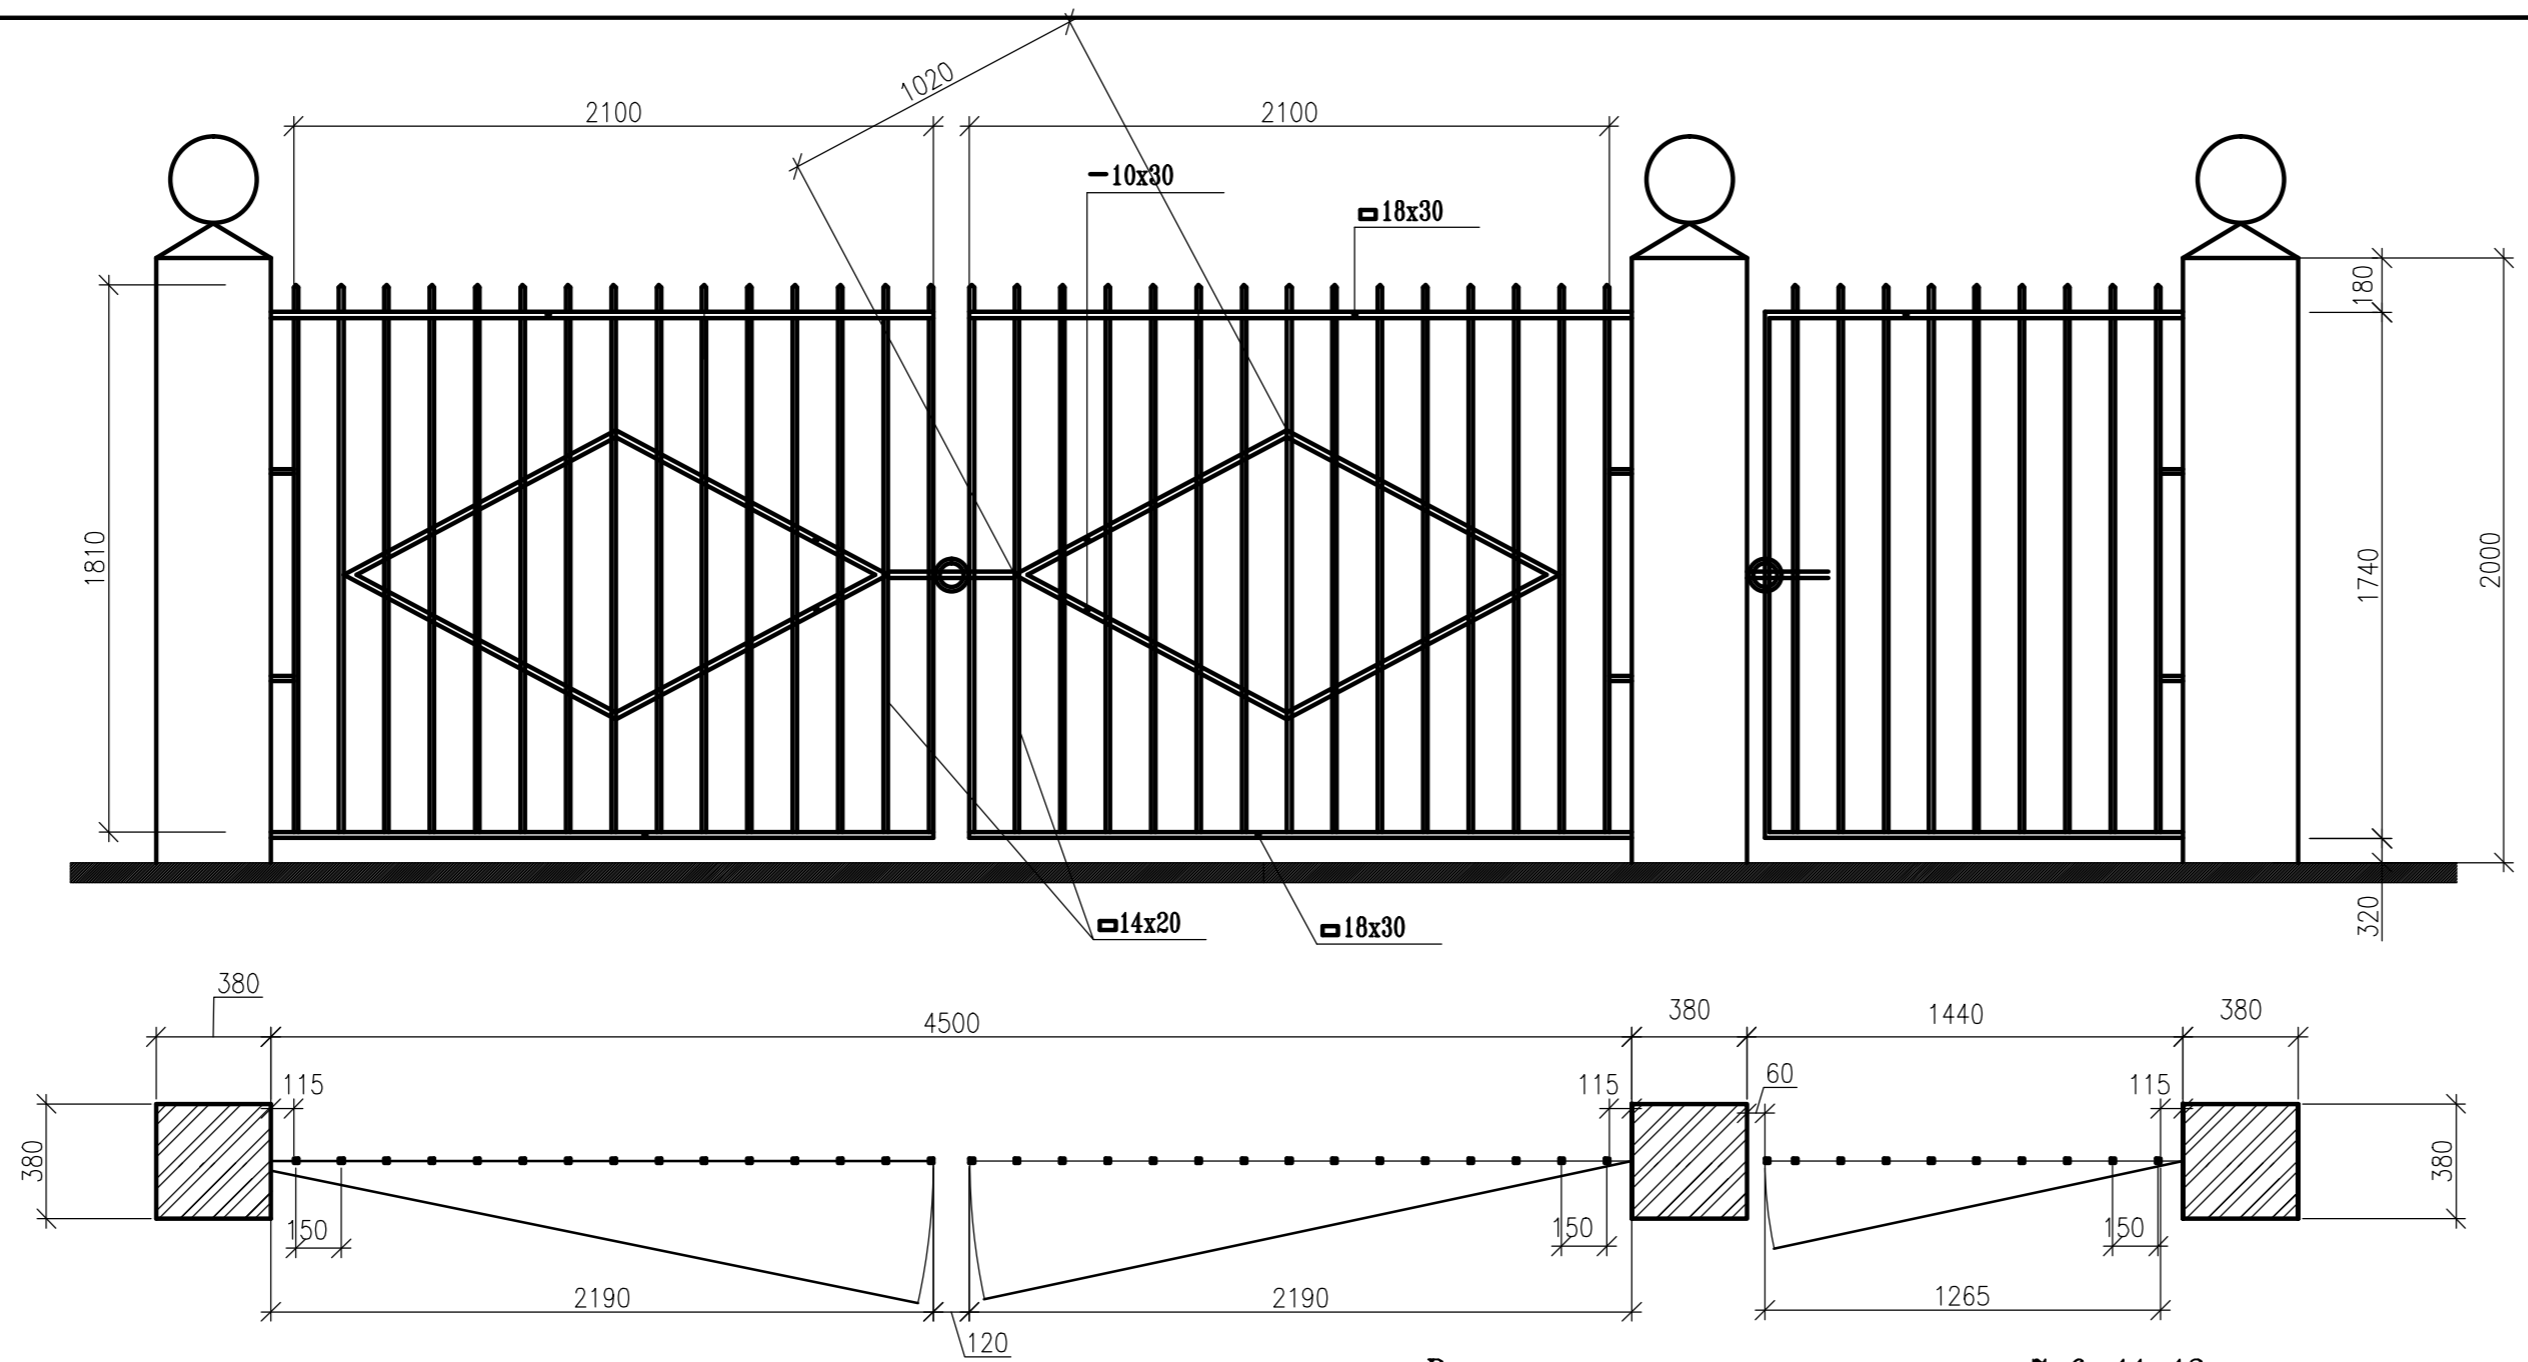

Спецификация металла на ворота с калиткой

№	Наименование	Длина м.	Кол-во шт.	Вес одного элемента	Вес всех элементов	Вес 1 пог. метра кг.	Вес ворот с калиткой кг.	Примеч.
1	□ 14x20	1.81	40	3.98	159.2	2.198		ГОСТ 103-76
2	□ 10x30	1.02	8	2.39	19.12	2.355		ГОСТ 103-76
3	□ 18x30	2.08	4	8.81	35.26	4.239		ГОСТ 103-76
4	□ 18x30	1.26	2	5.34	10.68	4.239		ГОСТ 103-76
Итого							224.26	

Ворота с калитками между точками 7-6, 11-12 выполнить аналогично воротам с калиткой между точками 2-3.  
 Ворота у точки 13 выполнить аналогично воротам на данном листе.  
 Кладку кирпичных столбов армировать через 5 рядов сеткой с ячейками 50x50 Ф4.  
 Фасады кирпичных столбов выполняются из лицевого кирпича красного цвета  
 Все металлические элементы ограждения окрашиваются коррозионно стойкими материалами-оксидный, лакокрасочный, пленочный и др.

<b>ТЕ-0349 -АР</b>					
Санкт-Петербург, В.О., Малый пр., д. 90					
Изм.	Кол.ч.	Лист	№ док.	Подп.	Дата
ГАП	Назарова				03.14
Гл.констр.	Наумов				03.14
Н. контр.	Назарова				03.14
			Многофункциональный жилой комплекс.		Стадия Лист Листов
			Ворота с калиткой между точками 2-3		Р 2
					000 "НСК-Проект"